Spiel-Bühne

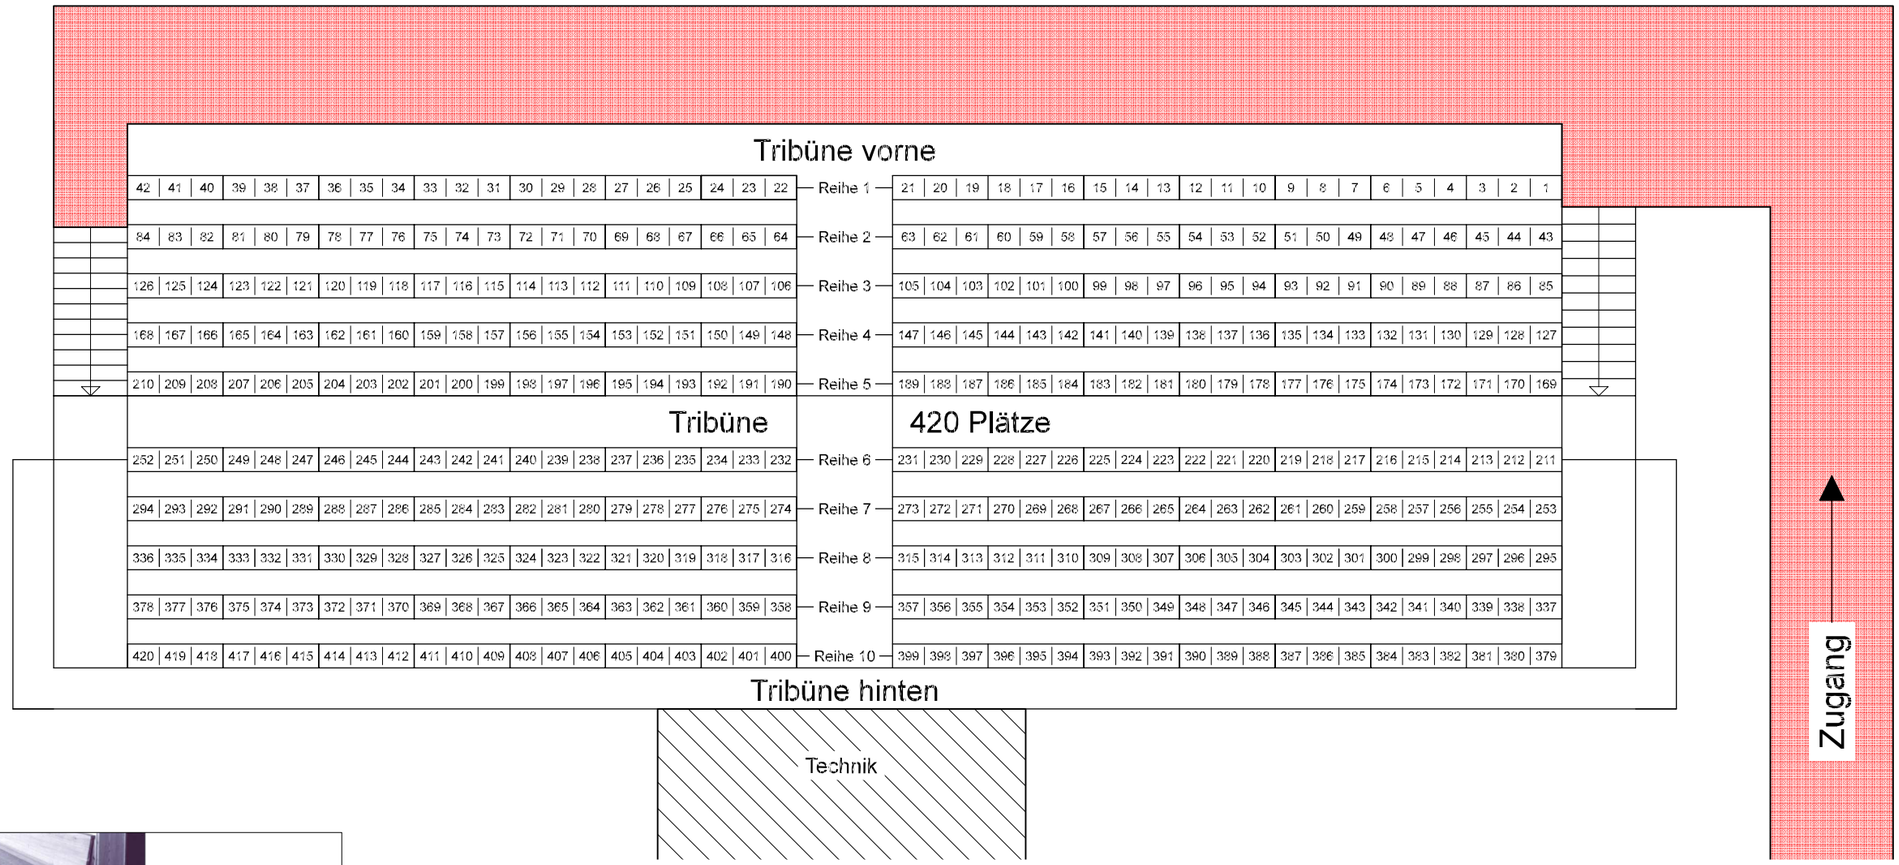

PLAN-NUMMER

994-02

MASSSTAB

1:100

Architekturbüro Marugg & Hanselmann AG
Kirchgasse 4 • 7250 Klosters • Tel: 081 422 14 12 • Fax: 081 422 52 19
info@marugg-hanselmann.ch www.marugg-hanselmann.ch

OBJEKT: Tribüne Freilichtspiel 2017, Bündelti

BAUHERR: Theatergruppe Klosters-Serneus

Tribüne

GRÖSSE:	DATUM:
A3	18.10.2016
GEZEICHNET:	REVIDIERT:
VM	18.01.2017